


▲ A15
↑ E7b
120m E3a

▲ A15
↑ E7b
250m E3a

prostor stavby


Datum: 02.03.2021 18:04:52,
 Bc. Kateřina Baušová, DIS.
 Digitálně podepsal:
 Bc. Kateřina Baušová, DIS.
 POLICE ČESKÉ REPUBLIKY
 Důvěř Z rozkazu

Jméno: Bc. Marie Kocinová
 Vydal: PostSignum Qualified C...
 Platnost do: 14.10.2021 09:18:42-000 +02:0

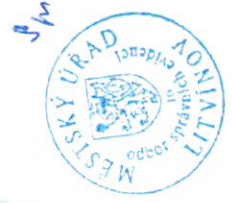

Elektronický podpis - 11.3.2021
 Certifikát autora podpisu :
 Jméno : Bc. Marie Kocinová
 Vydal : PostSignum Qualified C...
 Platnost do : 14.10.2021 09:18:42-000 +02:0

150 m

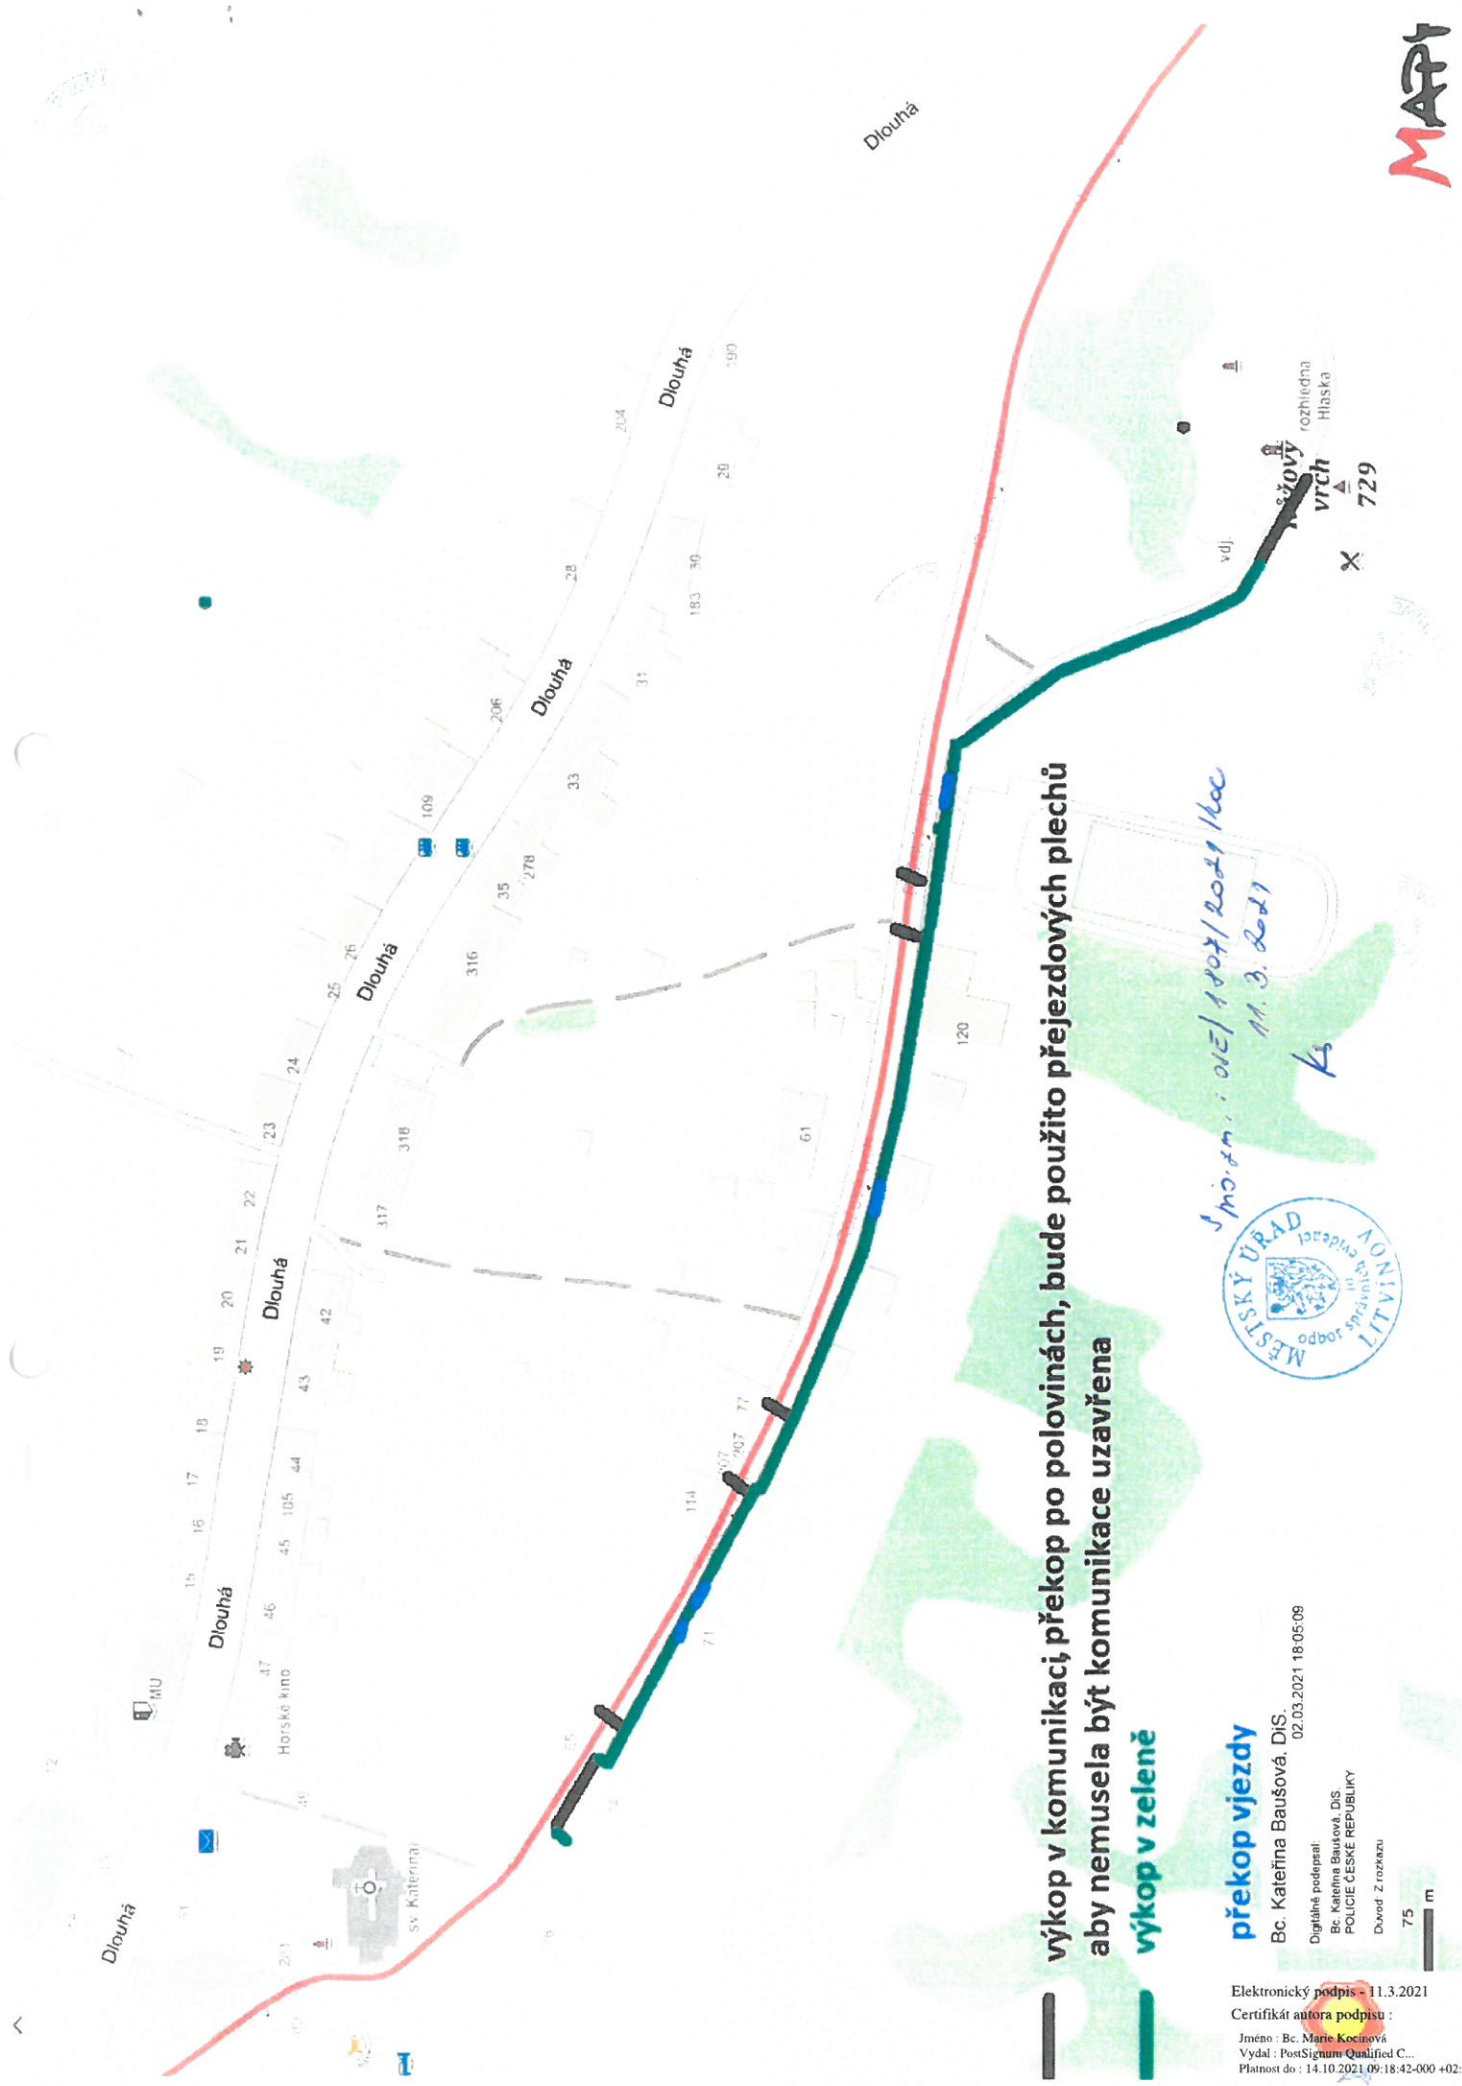

výkop v komunikaci, překop po polovinách, bude použito přejezdových plechů aby nemusela být komunikace uzavřena

výkop v zeleně

*Společnost: OIE / 1804 / 2021 / kac
M. B. Rodl*



překop vjezdy

Bc. Kateřina Baušová, DiS.
02.03.2021 18:05:09

Digitálně podepsal:
Bc. Kateřina Baušová, DiS.
POLICIE ČESKÉ REPUBLIKY
Důvod: Z rozkazu

75 m

Elektronický podpis - 11.3.2021

Certifikát autora podpisu :

Jméno : Bc. Marie Kocínová
Vydal : PostSignum Qualified C...
Platnost do : 14.10.2021 09:18:42-000 +02:0

