


**Opravy silnic II. a III. třídy poškozených při stavbě plynovodu Antilopa**

SP 002 - Komunikace III/25218, km 0,100 - km 0,200 Hora Sváté Kateřiny - Situace 01

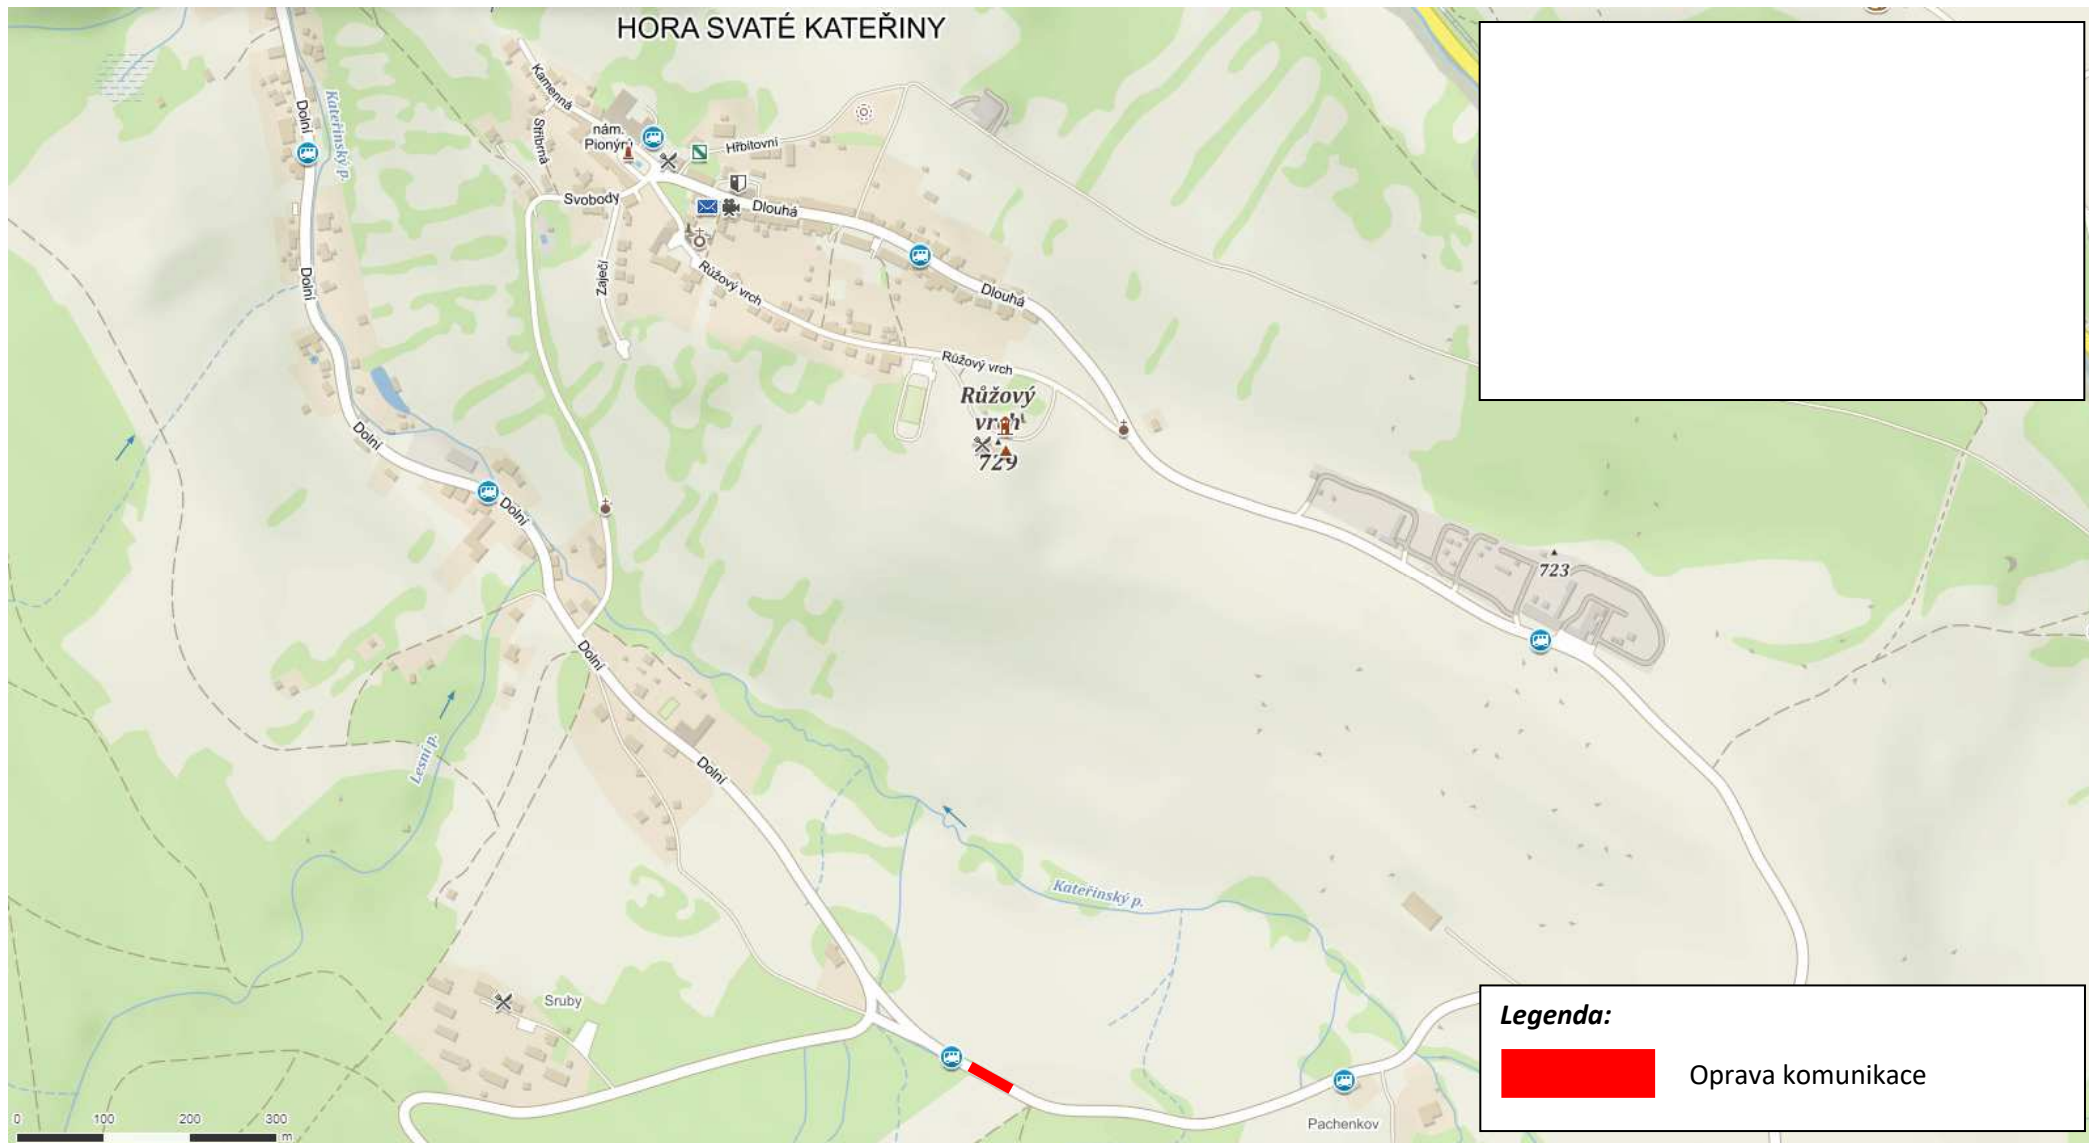

**Opravy silnic II. a III. třídy poškozených při stavbě plynovodu Antilopa**

SP 002 - Komunikace III/25218, km 0,100 - km 0,200 Hora Svaté Kateřiny - Situace 02

