


vymezení zastavěného území obce Hora Svaté Kateřiny

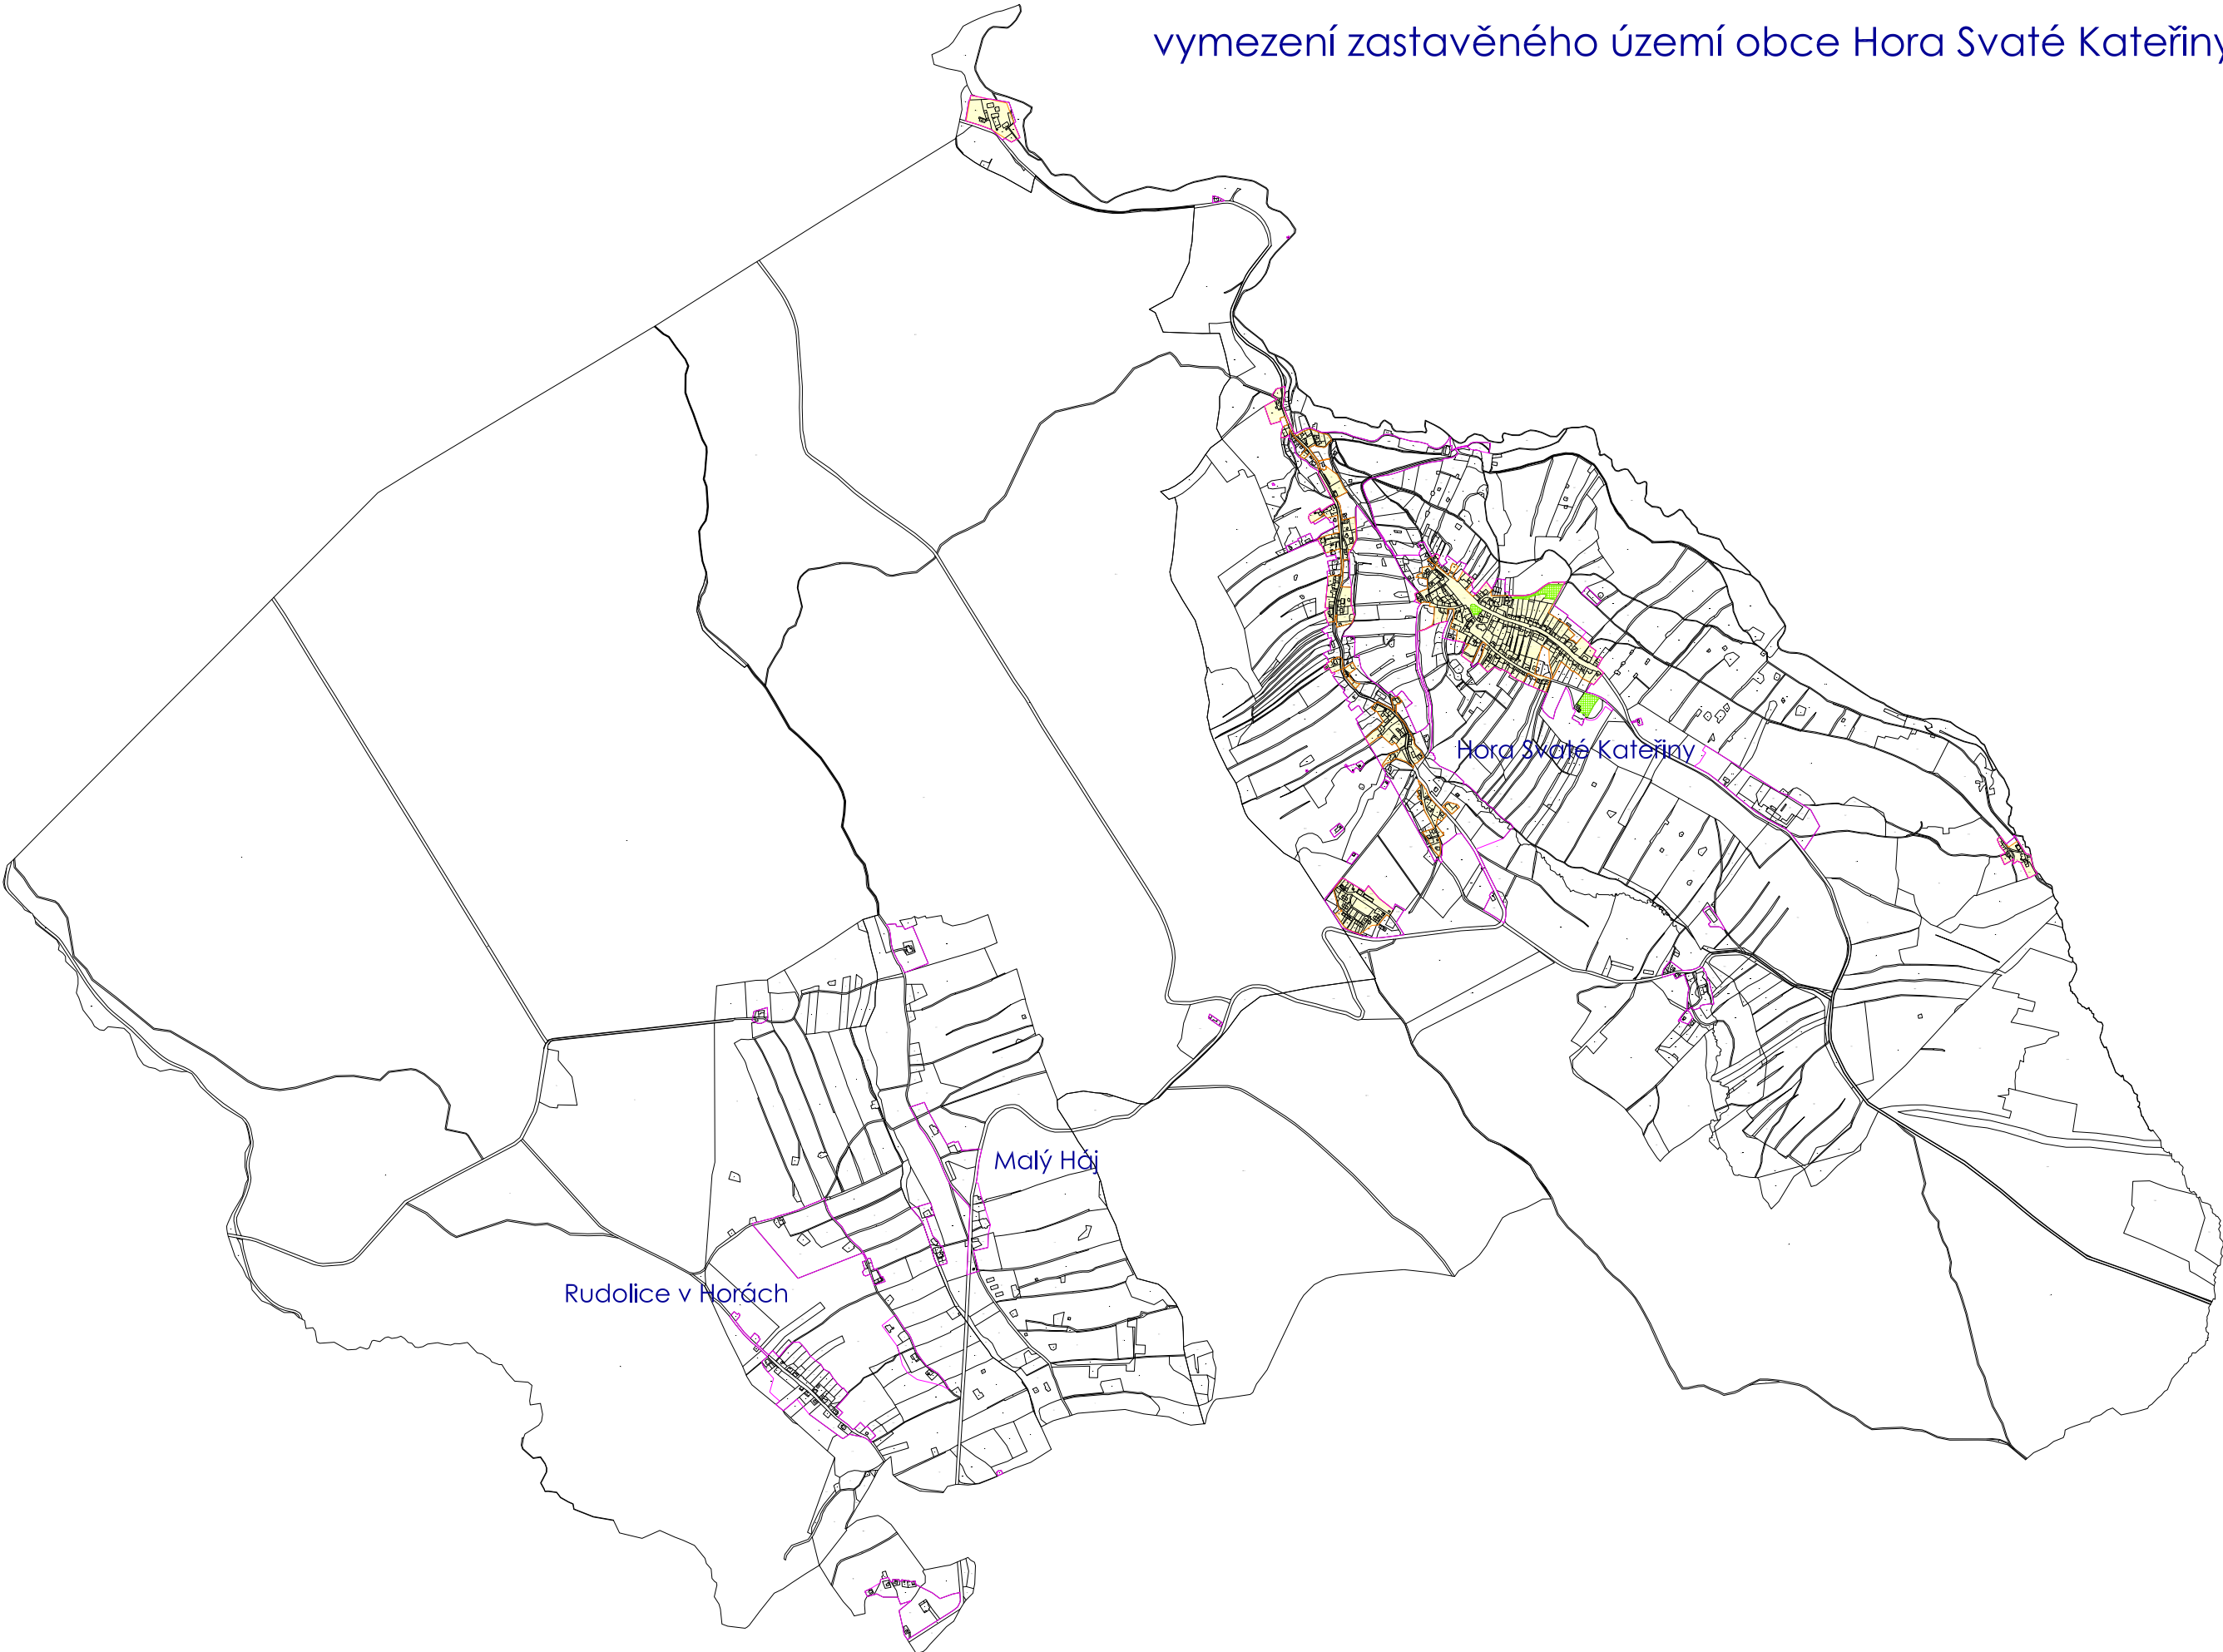

LEGENDA

- hranice zastavěného území
- introdukční - obvod
- introdukční - plocha
- nezasťavňovaný pozemek dle § 2, odst. 1, a) SZ

měřítko: 0 100 200 300

OPATŘENÍ OBECNÉ POKYBY Č. 1 / 2009
VYMEZENÍ ZASTAVĚNÉHO ÚZEMÍ OBCE HORA SVATÉ KATEŘINY
vymezeno dle § 58-60 zák.č. 183/2006 S., stavebního zákona

PORÍCHOVATEL:
Městský úřad Uhřetov
odbor regionálního rozvoje, úřad územního plánování

OBJEDNATEL:
Obec Hora Svaté Kateřiny

